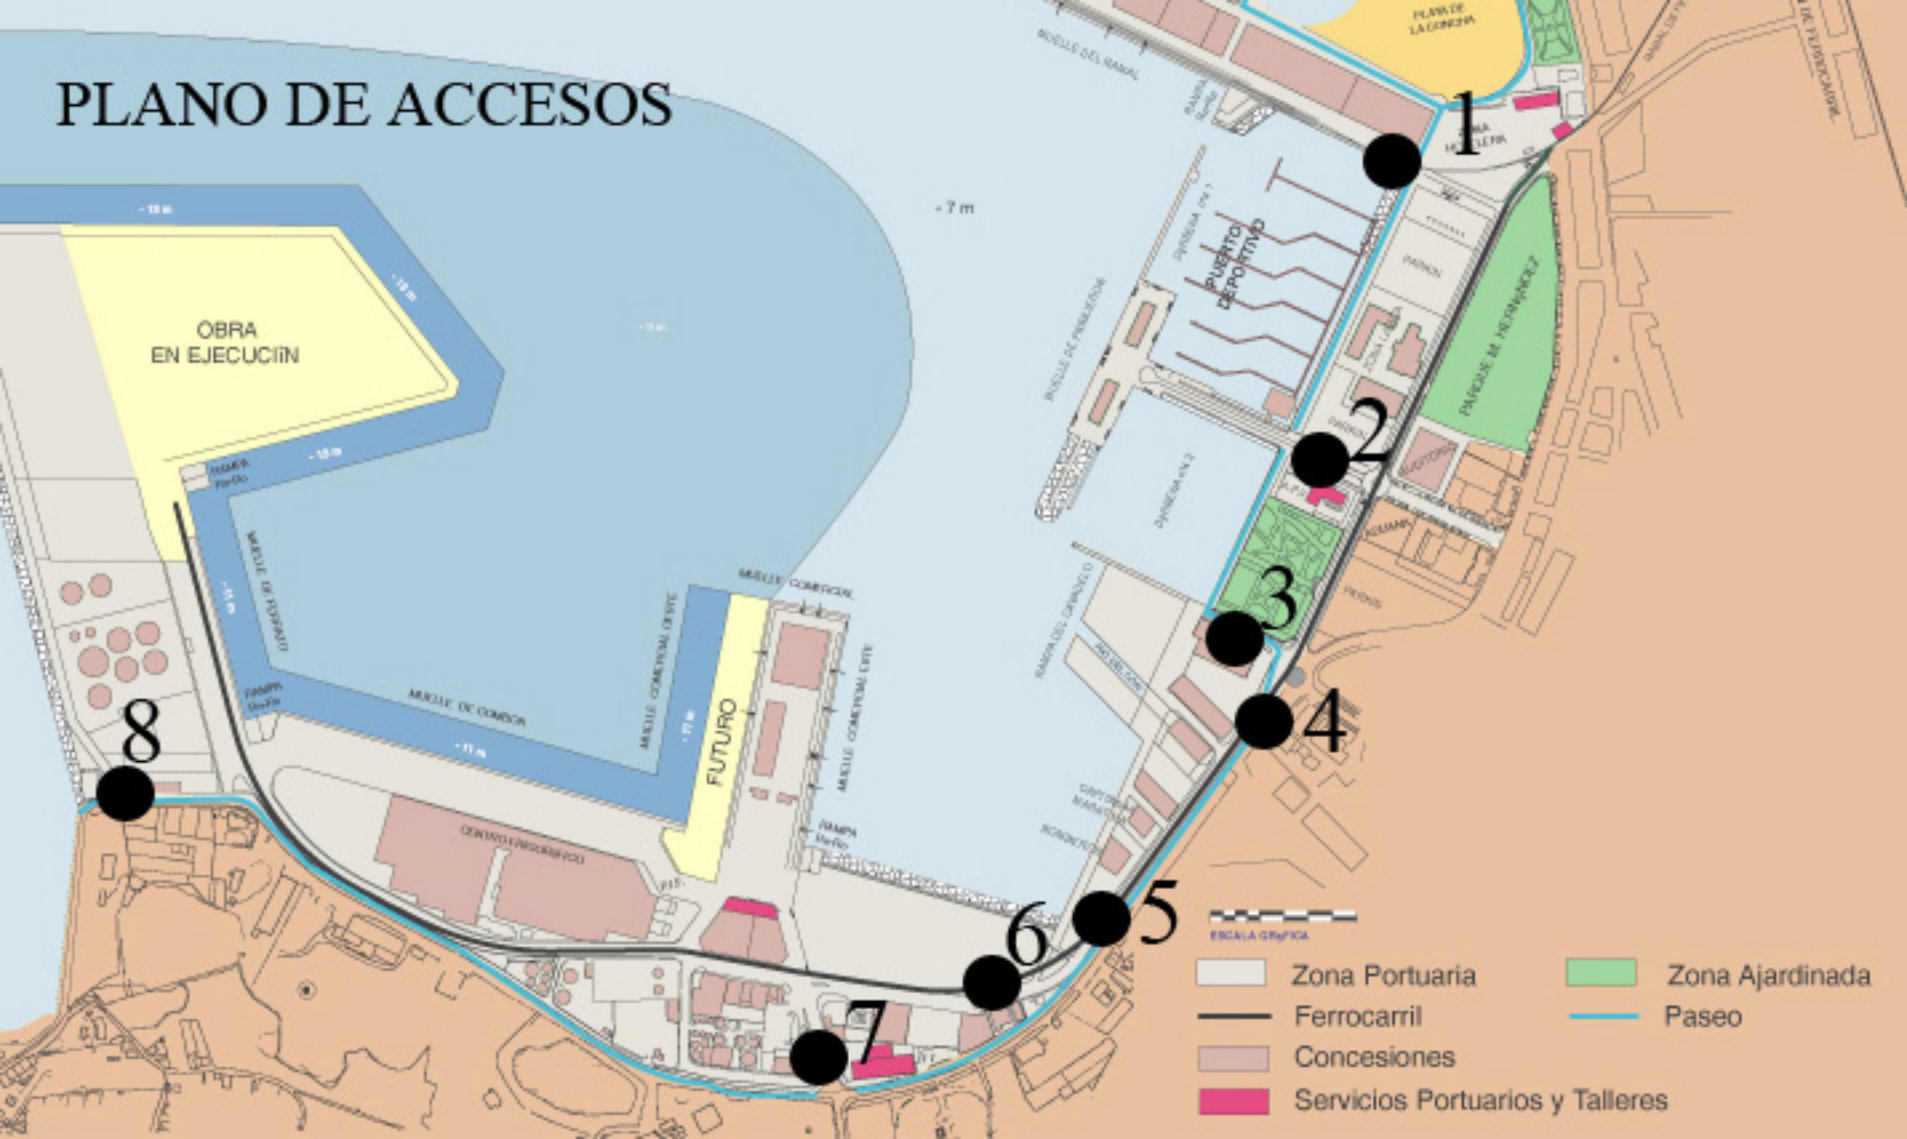PLANO DE ACCESOS